SITUACE 1:250

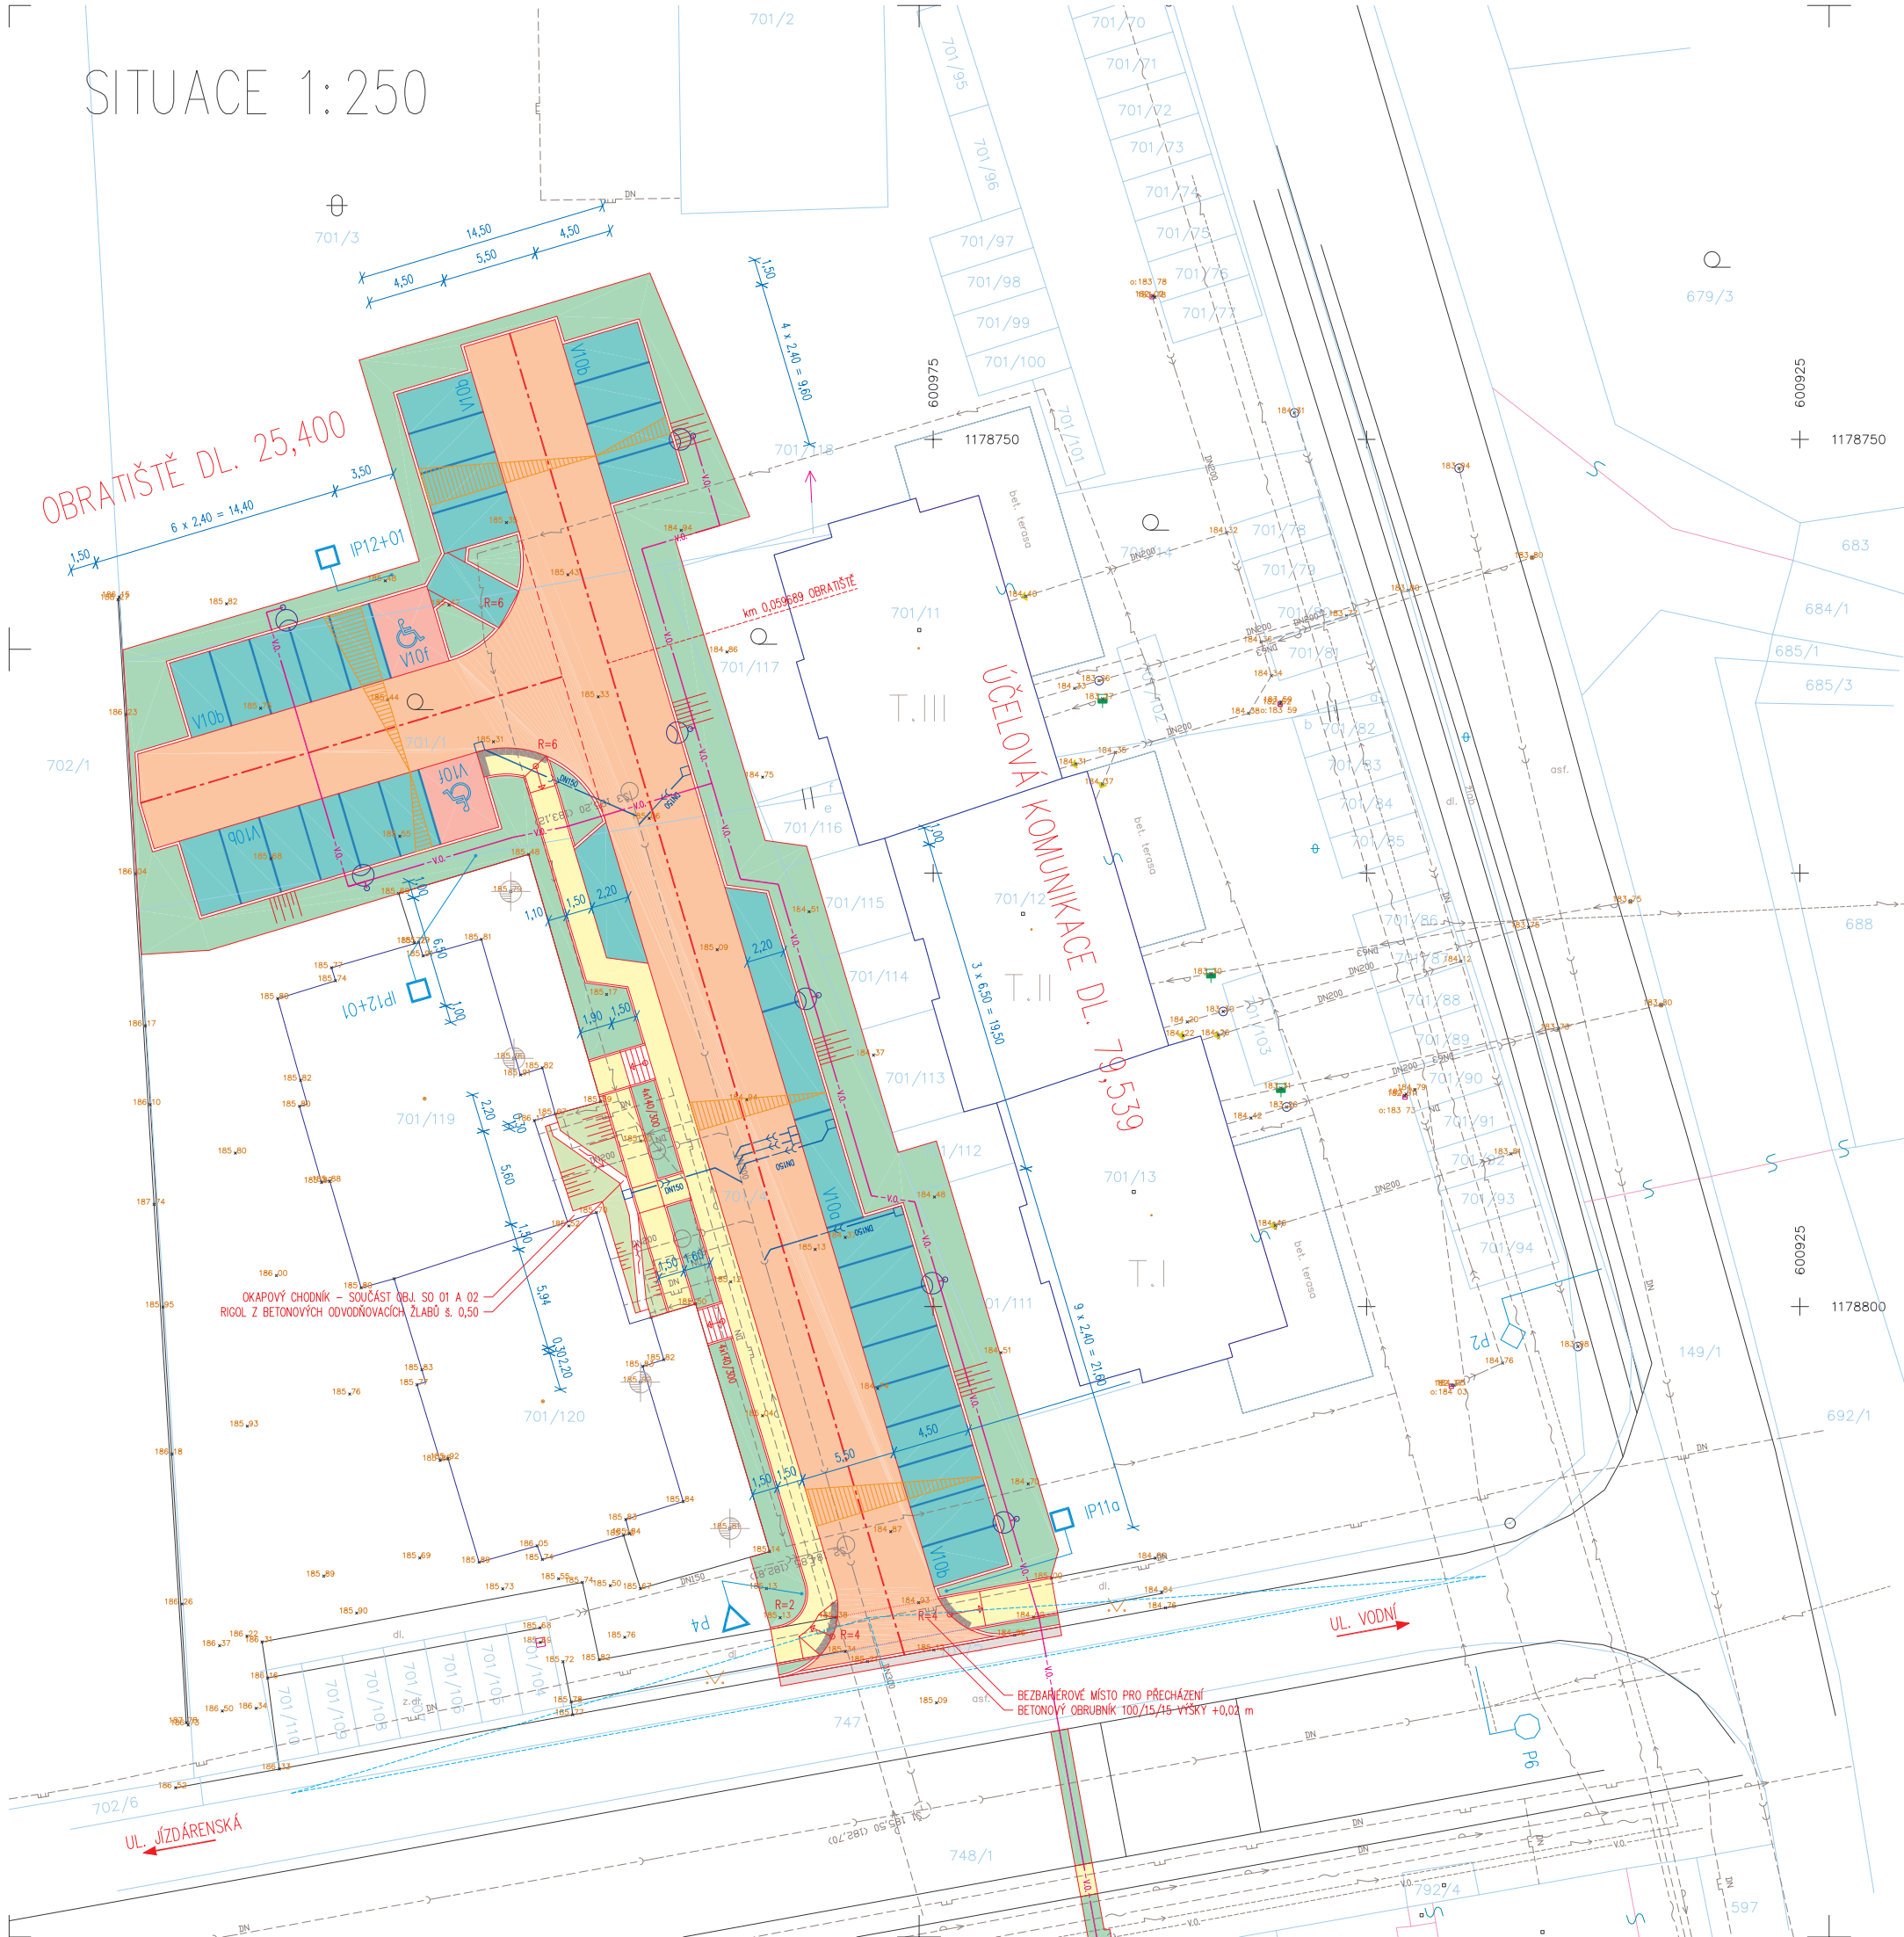

LEGENDA:

	STÁVAJÍCÍ SÍTĚ	NAVRŽENÉ SÍTĚ
VODOVOD PITNÉ VODY		
KANALIZACE		
KANALIZACE DEŠŤOVÁ		
KANALIZACE SPLAŠKOVÁ		
PLYNOVOD NÍZKOTLAKÝ		
PLYNOVOD STŘEDOTLAKÝ		
EL. KABEL NN		
EL. VEDENÍ NN		
SDĚLOVACÍ KABEL		
KÁBEL V.O.		–V.O.–
VEDENÍ V.O.	–V.O.–	

SOUŘADNICOVÝ SYSTÉM JTSK
VÝŠKOVÝ SYSTÉM B. p. v.
POLOHA STÁVAJÍCÍCH INŽENÝRSKÝCH SÍTÍ JE INFORMATIVNÍ

STOŽÁR A SVÍTIDLO V.O.
TRATIVOD
PŘÍPOJKY ULIČNÍCH VPUSTÍ

VEŘEJNÉ OSVĚTLENÍ JE PŘEDMĚTEM OBJEKTU SO 08.

- VOZOVKA – BETONOVÁ DLAŽBA
- CHODNÍK POCHŮZNÝ – BETONOVÁ DLAŽBA
- BEZBARIÉROVÉ MÍSTO PRO PŘECHÁZENÍ S VAROVNÝM PÁSEM
- PARKOVACÍ STÁNÍ – BETONOVÁ DLAŽBA
- PARKOVACÍ STÁNÍ – BETONOVÉ VEGETAČNÍ DLAŽDICE
- ZELENÉ PLOCHY
- VÝKOPY
- NÁSYPY

SVISLÉ DOPRAVNÍ ZNAČENÍ – STÁVAJÍCÍ
SVISLÉ DOPRAVNÍ ZNAČENÍ – NAVRŽENÉ

POZNÁMKA:
ROZDĚLENÍ JEDNOTLIVÝCH PARKOVACÍCH STÁNÍ JE PROVEDENO PÁSEM DLAŽDIC ODLIŠNÉ BARVY.

VEDOUCÍ PROJEKTANT	ZODP. PROJEKTANT	VYPRACOVAL	KRESLIL	PROJEKČNÍ A INŽENÝRSKÁ KANCELÁŘ JIŘÍ BAJER VENHUDOVA 25, 613 00 BRNO	
ING. JIŘÍ BAJER	ING. JIŘÍ BAJER	ING. P. JAROLÍM	ING. P. JAROLÍM		
OBJEDNATEL: RECYDO ULEHLA, S.R.O., MORAVANSKÁ 263/87, 619 00 BRNO				FORMÁT	6 A4
NOVOSTAVBA BYTOVÝCH DOMŮ – 2. ETAPA, HRUŠOVANY U BRNA				DATUM	10/2009
				STUPEŇ	DSP, PDPS
SO 09 KOMUNIKACE				ZAK. ČÍSLO	09 017 05
SITUACE				1:500	Č. PŘÍLOHY 02